



MIEJSCOWY PLAN ZAGOSPODAROWANIA PRZESTRZENNEGO OBSZARU "ŚWIDNICA - ZARZECZE II"

WYRYS ZE STUDIUM
UIKZP M. ŚWIDNICA
UCHWAŁA RM
NR XXXV/422/09.
z dn. 03.07.2009 r.

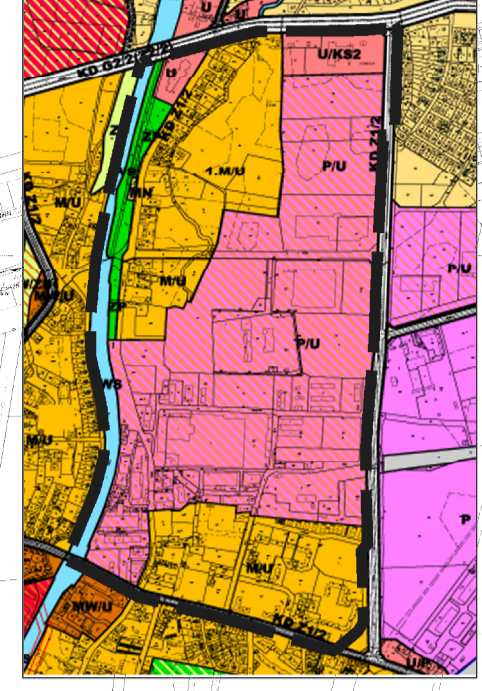

ZAŁĄCZNIK NR 1
DO UCHWAŁY NR
RADY MIEJSKIEJ W ŚWIDNICY
Z DNIA 2011 R.

skala 1 : 1000

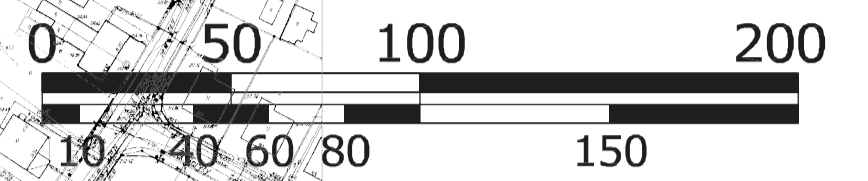

LEGENDA:

USTALENIA PLANU:

- GRANICA PLANU
- MN TERENY ZABUDOWY MIESZKANIOWEJ JEDNORODZINNEJ
- MN/U TERENY ZABUDOWY MIESZKANIOWEJ JEDNORODZINNEJ - USŁUGOWEJ
- M TERENY ZABUDOWY MIESZKANIOWEJ
- M/U TERENY ZABUDOWY MIESZKANIOWO - USŁUGOWEJ
- MW TERENY ZABUDOWY MIESZKANIOWEJ WIELORODZINNEJ
- U TERENY ZABUDOWY USŁUGOWEJ
- US TEREN SPORTU I REKREACJI
- P/U TERENY OBIEKTÓW PRODUKCYJNYCH, USŁUGOWYCH, SKŁADÓW I MAGAZYNÓW
- ZP TERENY ZIELENI URZĄDZONEJ
- WS TERENY WÓD POWIERZCHNIOWYCH
- KD TERENY DRÓG PUBLICZNYCH (Z-zbiorcza, L-lokalna, D-dojazdowa)
- KDW TERENY DRÓG WEWNĘTRZNYCH
- KK TEREN BOCZNICY KOLEJOWEJ
- KS-g TEREN OBSŁUGI KOMUNIKACJI - GARAŻY
- IT TERENY INFRASTRUKTURY TECHNICZNEJ
- LINIA ROZGRANICZAJĄCA
- OBOWIĄZUJĄCA LINIA ZABUDOWY
- NIEPRZEKARCZALNA LINIA ZABUDOWY
- NIEPRZEKARCZALNA LINIA ZABUDOWY DLA BUDYNKÓW MIESZKALNYCH W GRANICACH TERENU
- PRZEPRAWA MOSTOWA W CIĄGU DROGI PUBLICZNEJ (KLASA DRÓGI)
- STREFA "A" OCHRONY KONSERWATORSKIEJ STANOWISKA ARCHEOLOGICZNEGO
- STREFA "B" OCHRONY KONSERWATORSKIEJ
- BUDYNKI CHRONIONEGO UKŁADU ZABUDOWY
- OBSZARY BEZPOŚREDNIEGO ZAGROŻENIA POWODZIĄ WSKAZANE DO OCHRONY PRZEZ GMINĘ

oznaczenia informacyjne:

- budynek nr 3.1
- obiekty wpisane do wojewódzkiej i gminnej ewidencji zabytków
- pomniki przyrody
- istniejące wały przeciwpowodziowe
- obszary bezpośredniego zagrożenia powodzią wskazane w Studium ochrony przed powodzią przez Dyrektora RZGW
- obszary wymagające ochrony przed zalaniem wskazane w Studium ochrony przed powodzią przez Dyrektora RZGW
- granica 50 m strefy ochronnej od stopy wałów przeciwpowodziowych
- droga gminna
- kategoria funkcjonalna drogi
- bocznicza kolejowa
- propozycja zagospodarowania terenu (linie podziału, nieprzekraczalne linie zabudowy)

