


BUDYNEK MIESZKALNY- UL. LELEWELA NR 11
LOKAL MIESZKALNY NR 2,2a - PARTER

dot. XXV/1

załącznik

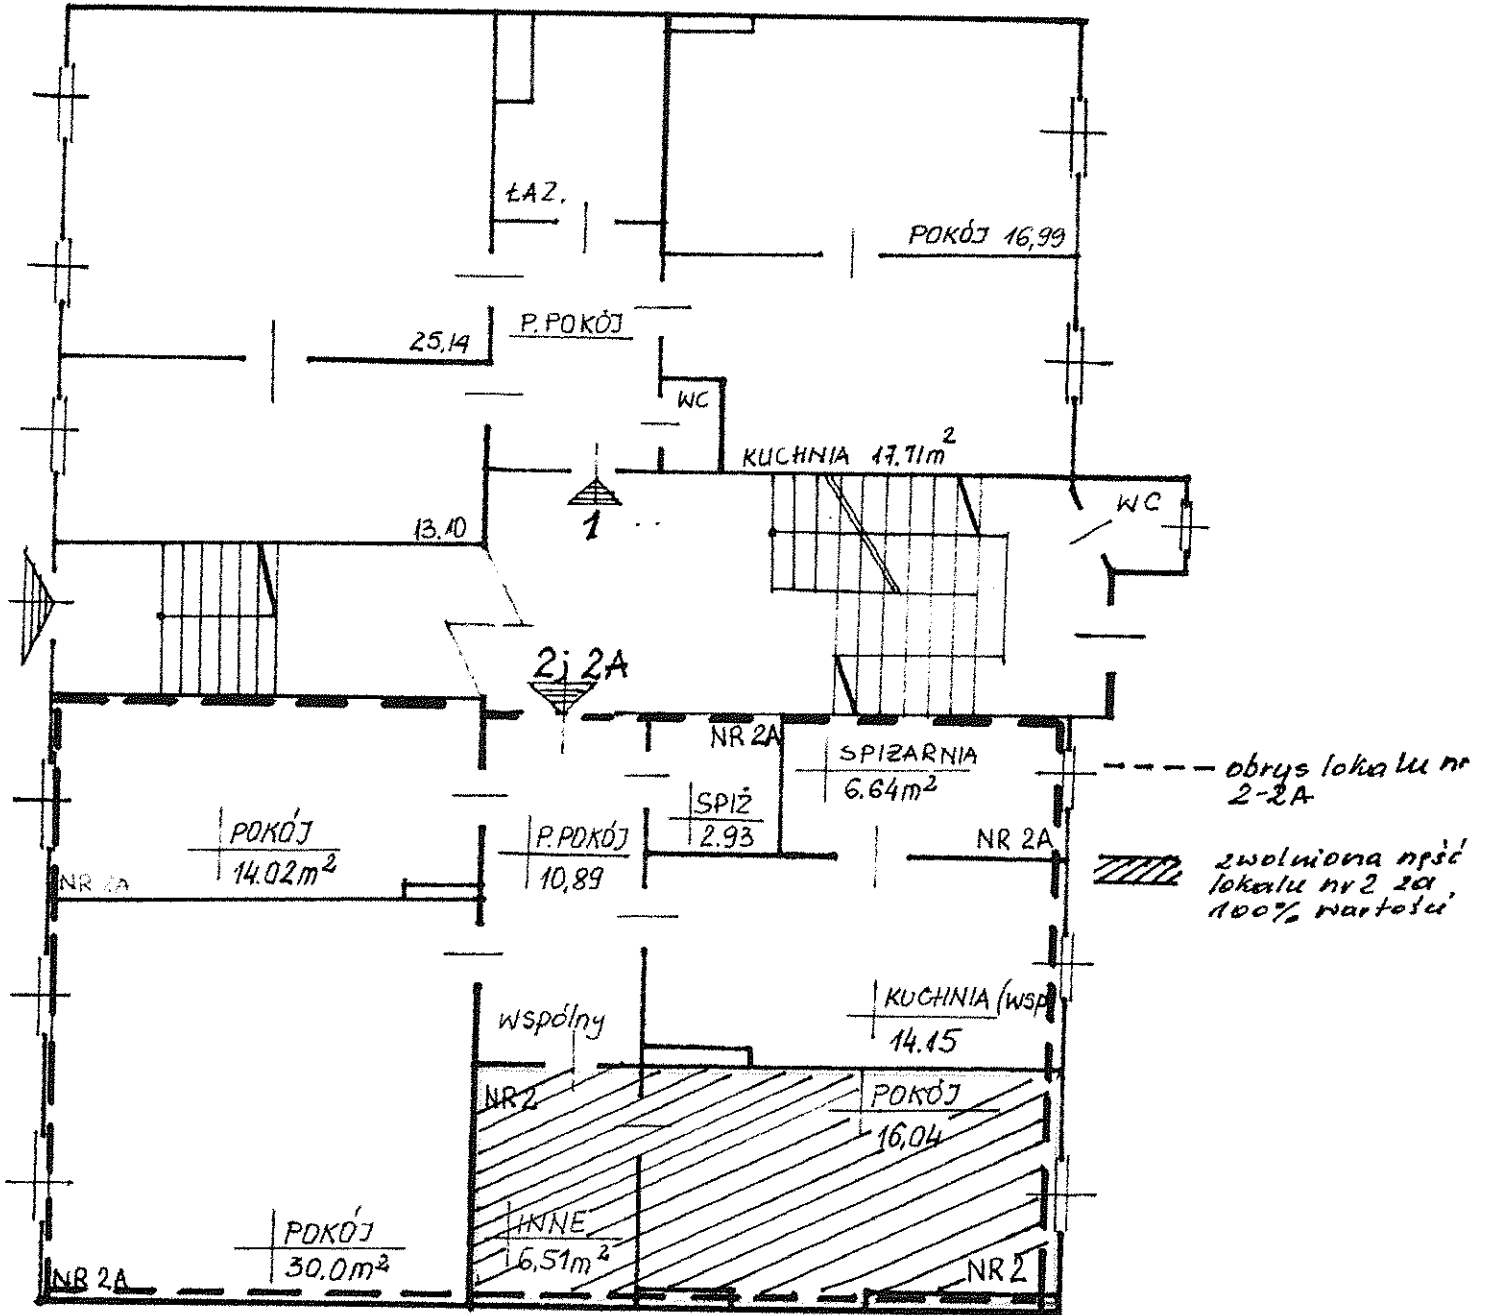

KIEROWNIK REFERATU

Agata Krawiec