
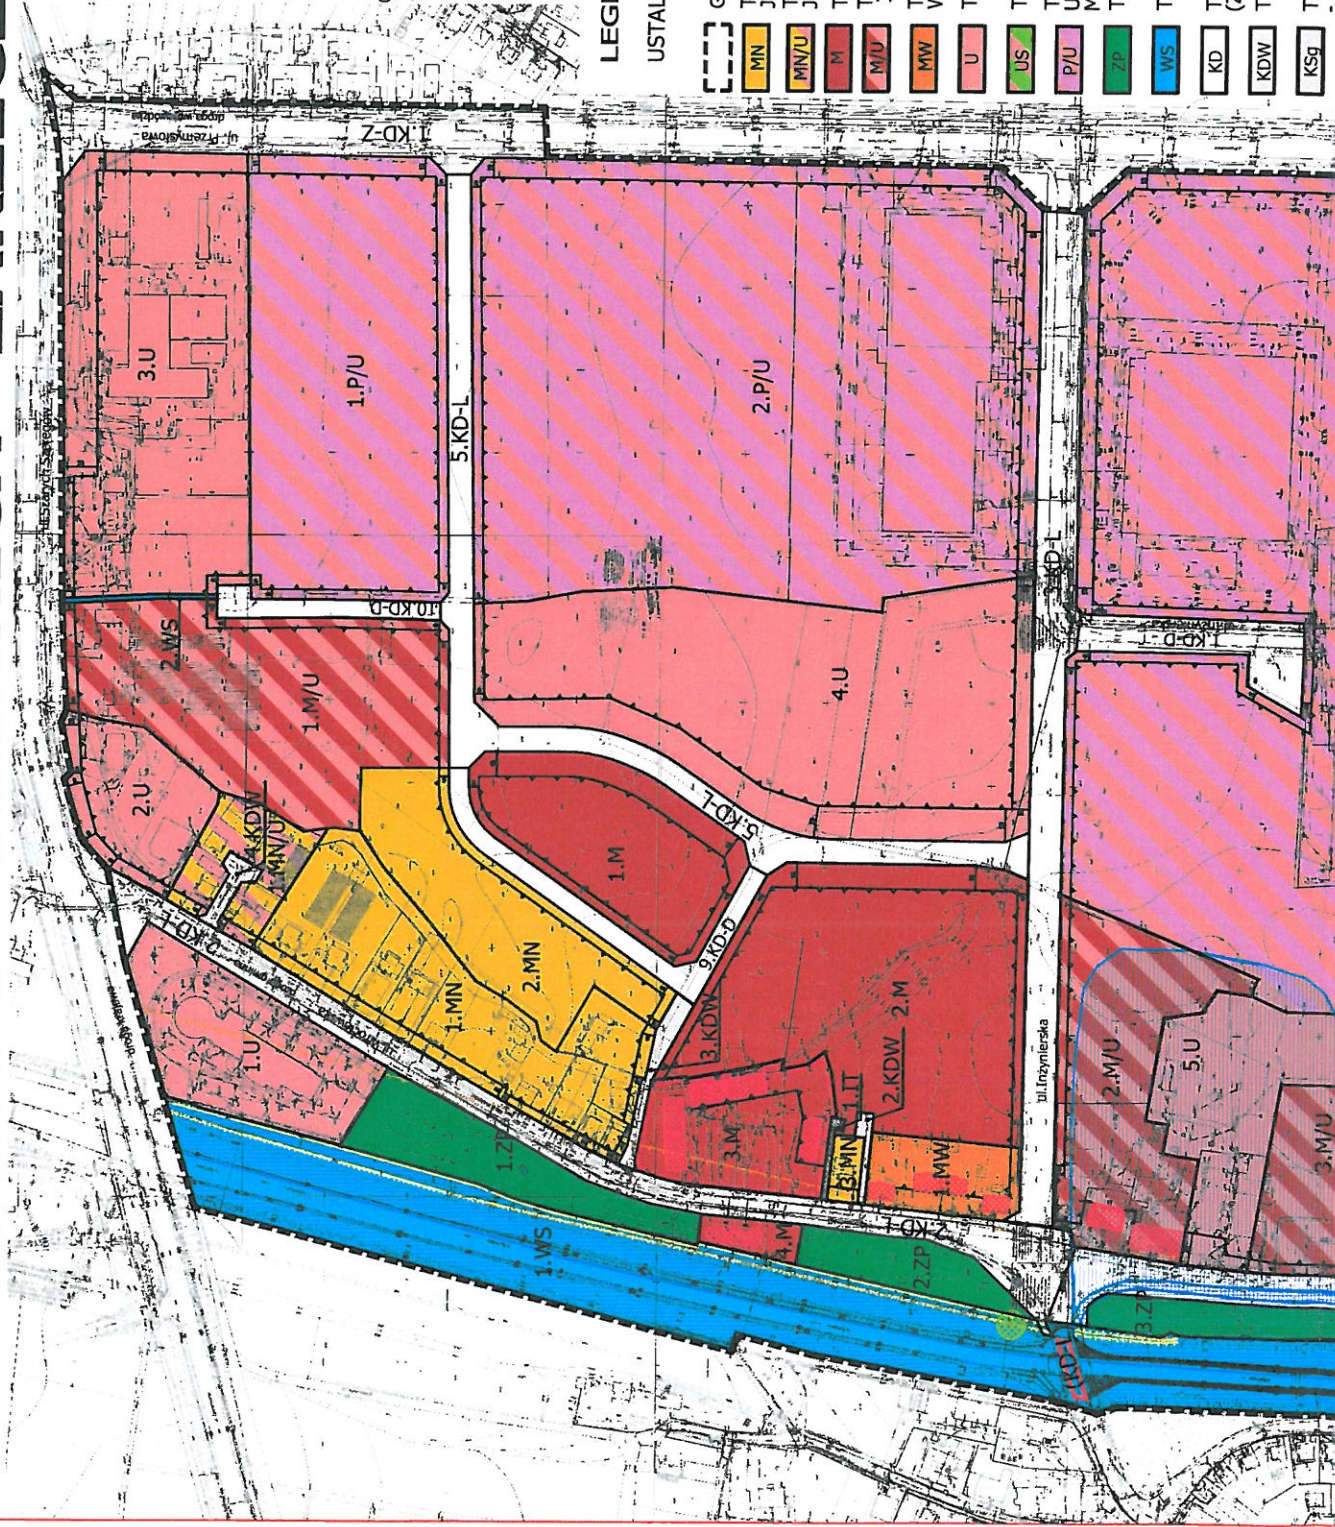


MIEJSCOWY PLAN ZAGOSPODAROWANIA PRZESTRZENNEGO "OBSZARU "ŚWIDNICA - ZARZECZE II"

ZAŁĄCZNIK NR 1
DO UCHWAŁY NR...../14
RADY MIEJSKIEJ W ŚWIDNICY
Z DNIA.....

skala 1:1000

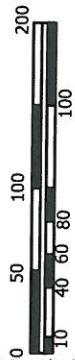

LEGENDA:

USTALENIA PLANU:

- GRANICA PLANU
- TERENY ZABUDOWY MIESZKANIOWEJ JEDNORODZINNEJ (MN)
- TERENY ZABUDOWY MIESZKANIOWEJ JEDNORODZINNEJ I USŁUGOWEJ (MN/U)
- TERENY ZABUDOWY MIESZKANIOWEJ (M)
- TERENY ZABUDOWY MIESZKANIOWEJ I USŁUGOWEJ (M/U)
- TERENY ZABUDOWY MIESZKANIOWEJ WIELORODZINNEJ (MW)
- TERENY ZABUDOWY USŁUGOWEJ (U)
- TEREN SPORTU I REKREACJI (US)
- TERENY OBIEKTÓW PRODUKCYJNYCH, USŁUGOWYCH, SKŁADÓW I MAGAZYNÓW (PU)
- TERENY ZIELENI URZĄDZONEJ (ZP)
- TERENY WÓD POWIERZCHNIOWYCH (WS)
- TERENY DRÓG PUBLICZNYCH (Z-zbiornicza, L-lokalna, D-dojazdowa) (KD)
- TERENY DRÓG WEWNĘTRZNYCH (KDW)
- TEREN OBSŁUGI KOMUNIKACJI - GARAŻY (K5g)