


GMINA ŚWIDNICA

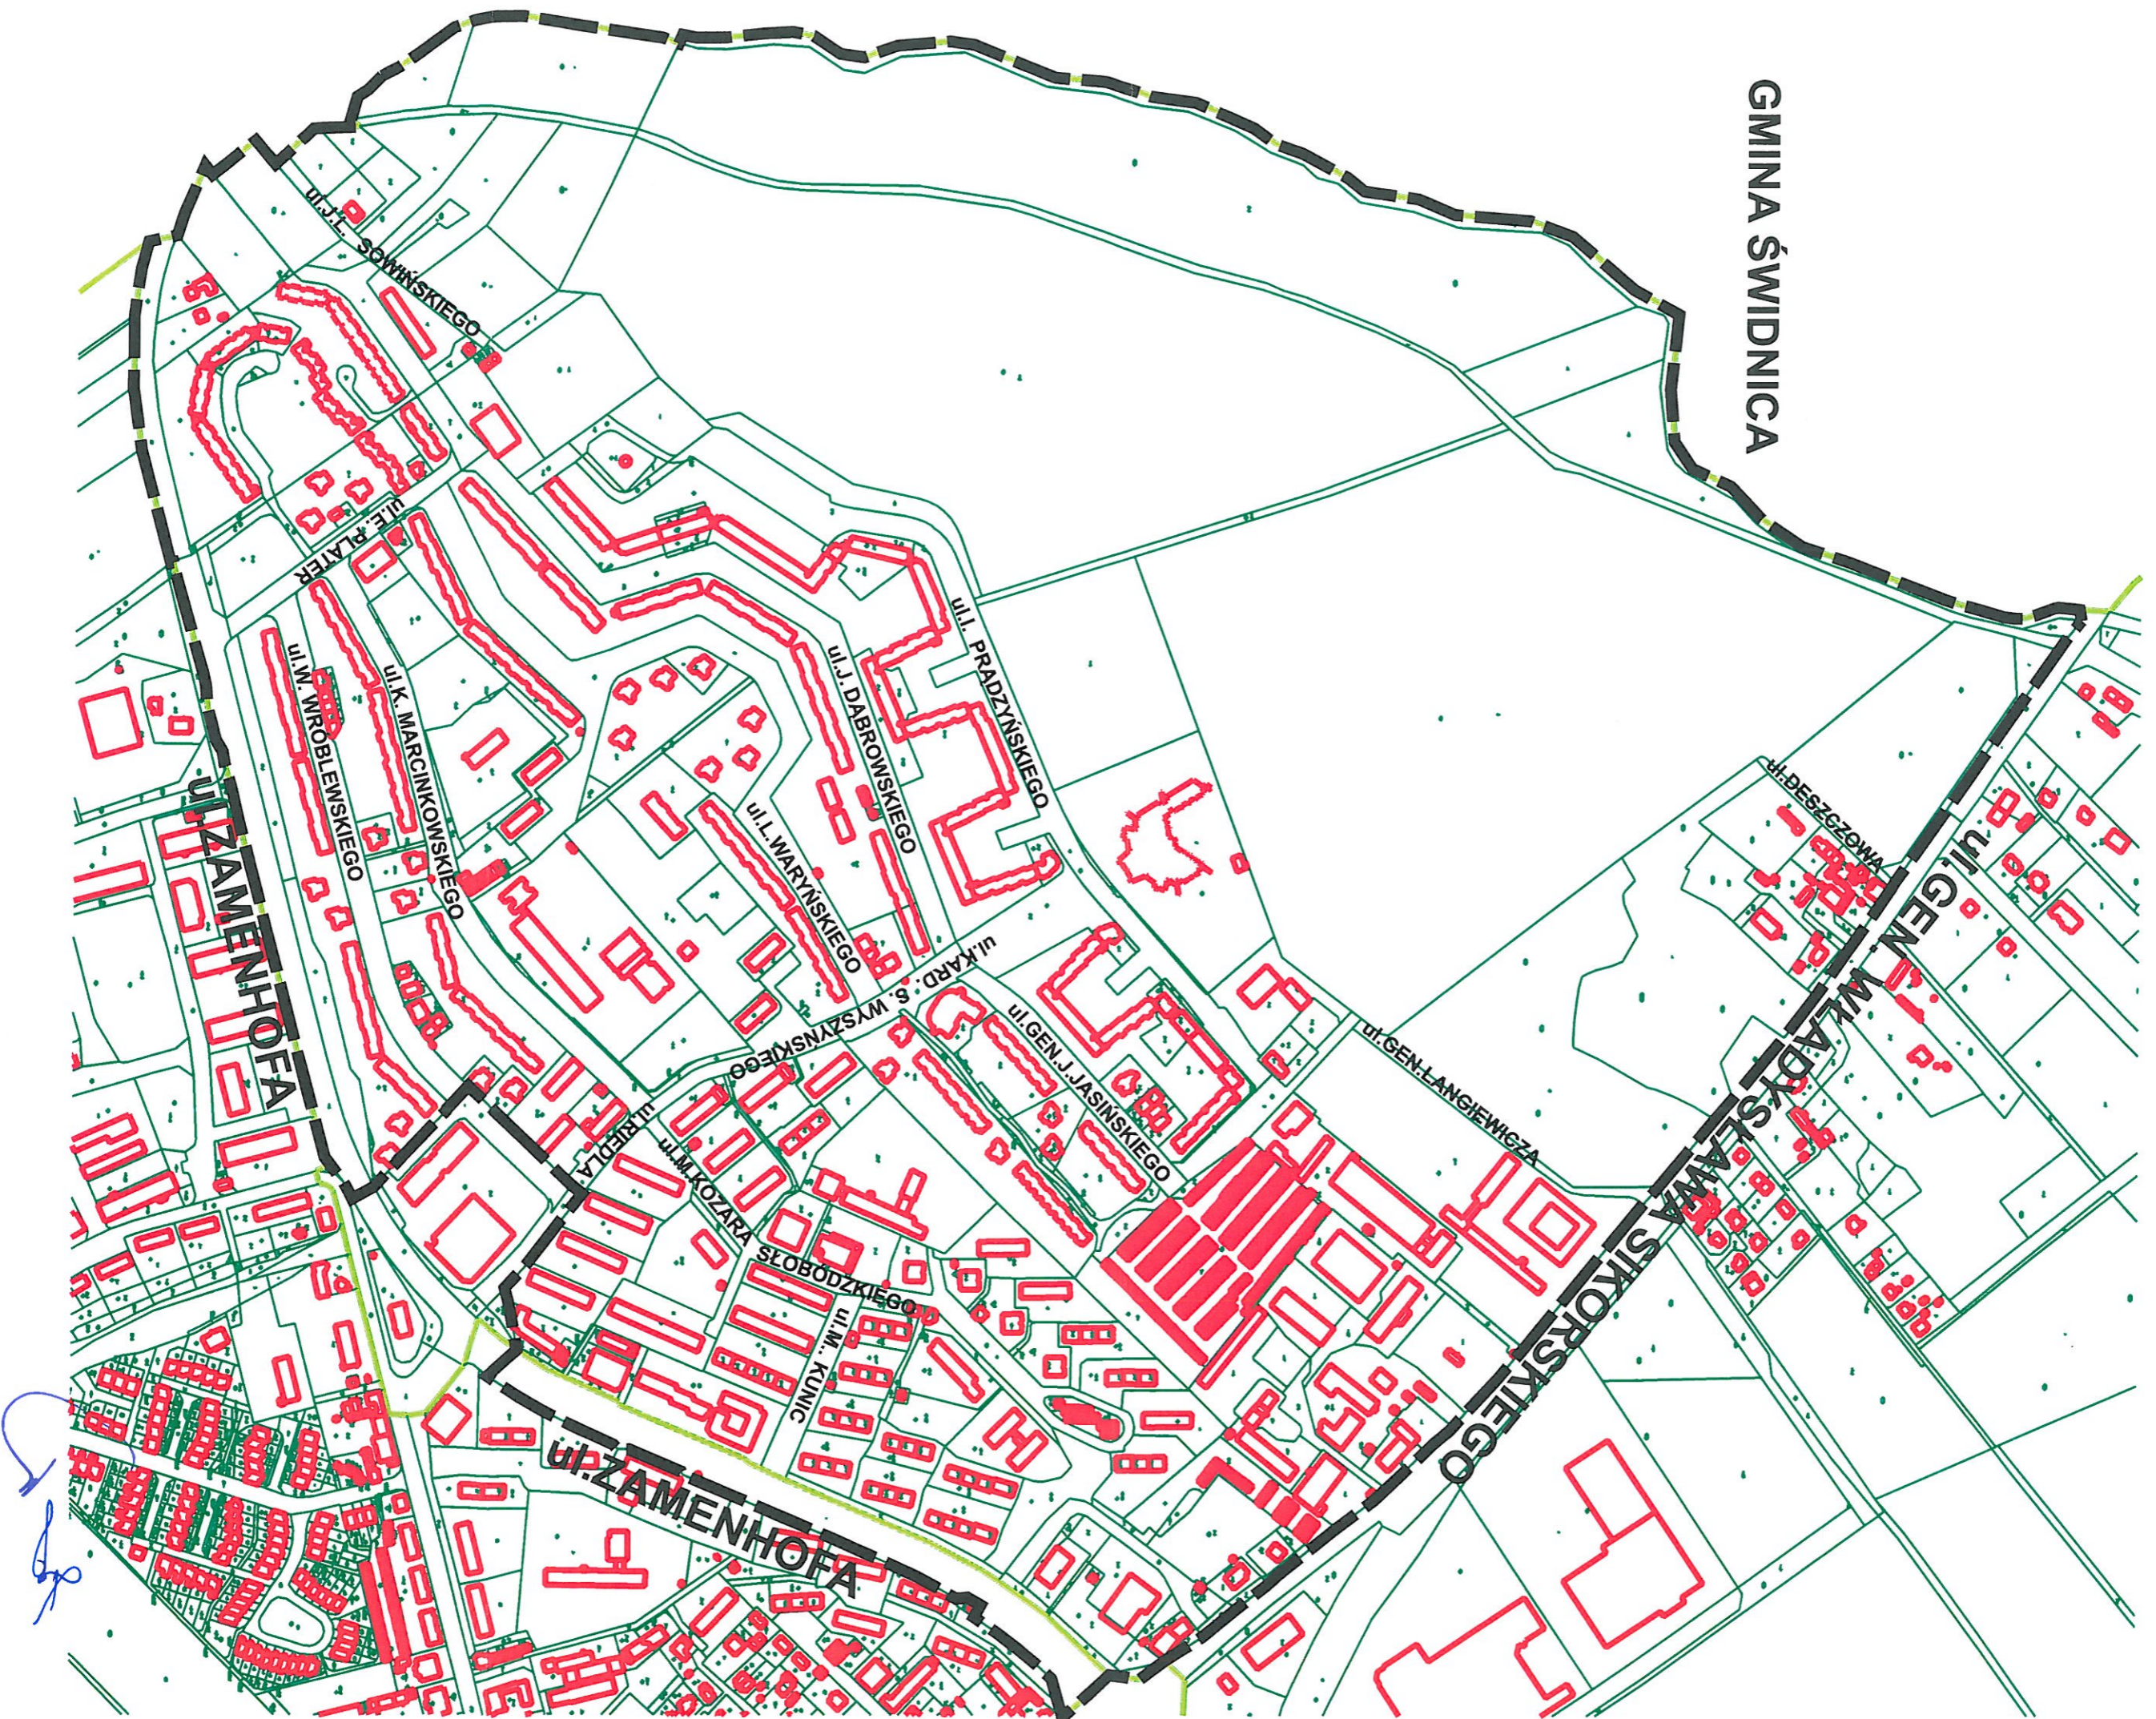

— - - - - granice opracowania planu

Załącznik do uchwały nr
Rady Miejskiej w Świdnicy z dnia

SKALA 1:5000