



DM
Am
Blau
PREZYDENT MIASTA
Beata Moskal-Staniewska

MIJSCOWY PLAN ZAGOSPODAROWANIA PRZESTRZENNEGO DLA OBSZARU ŚWIDNICY - UL. PAFALU

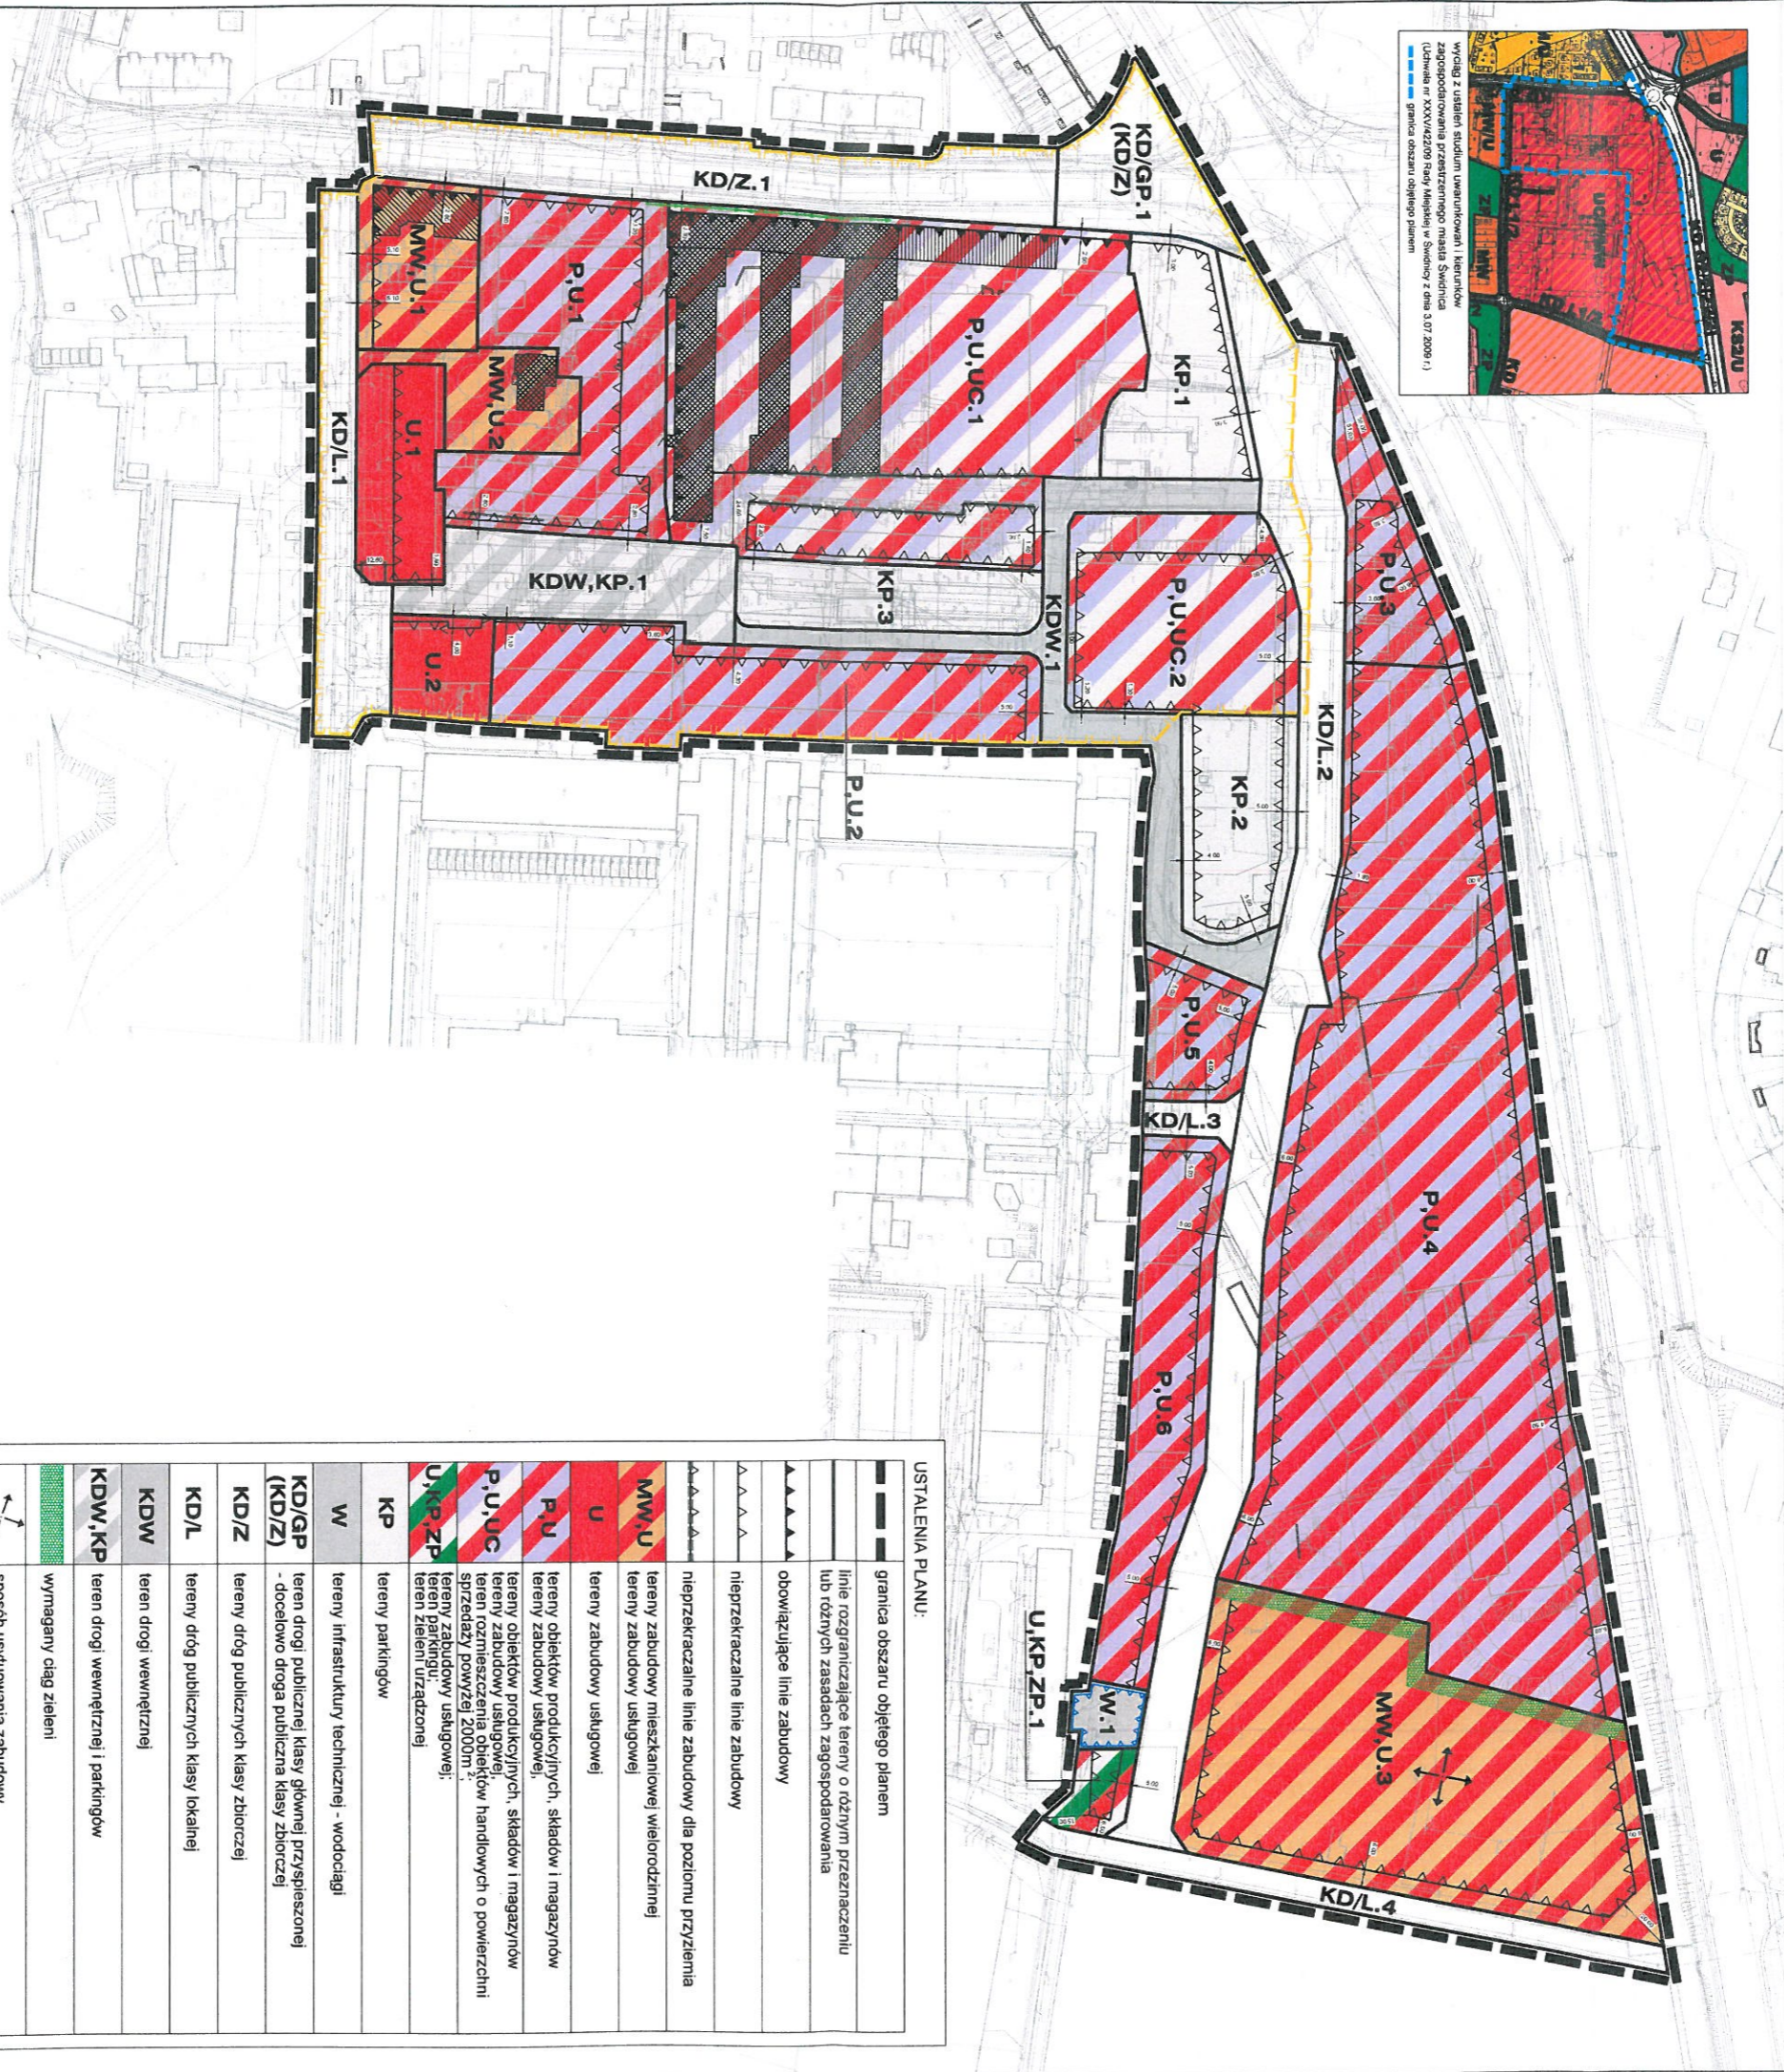

SKALA 1:1'000
 10 20 50 100 200

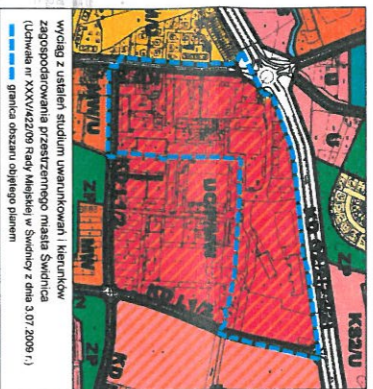

OZNACZENIA INFORMACYJNE:

	budynki wpisane do rejestru zabytków
	strefa ochronny sanitarnej ujęcia wody
	charakterystyczne odległości nieprzekraczalnej linii zabudowy od linii rozgraniczającej (w metrach)

USTALENIA PLANU:

	granica obszaru objętego planem
	linie rozgraniczające tereny o różnym przeznaczeniu lub różnych zasadach zagospodarowania
	obowiązujące linie zabudowy
	nieprzekraczalne linie zabudowy
	nieprzekraczalne linie zabudowy
	tereny zabudowy mieszkaniowej wielorodzinnej
	tereny zabudowy usługowej
	tereny obiektów produkcyjnych, składów i magazynów
	tereny obiektów produkcyjnych, składów i magazynów
	teren rozmieszczenia obiektów handlowych o powierzchni sprzedaży powyżej 2000m ²
	teren zabudowy usługowej;
	teren parkingu;
	teren zieleni urządzonej
	tereny parkingów
	tereny infrastruktury technicznej - wodociągi
	teren drogi publicznej klasy obwodnej przyspieszonej
	- docelowo droga publiczna klasy zbiorczej
	tereny dróg publicznych klasy zbiorczej
	tereny dróg publicznych klasy lokalnej
	teren drogi wewnętrznej
	teren drogi wewnętrznej i parkingów
	wymagany ciąg zieleni
	sposób usytuowania zabudowy
	budynki wpisane do gminnej ewidencji zabytków
	objęcie ochroną na mocy planu
	budynki zabudowy objęte ochroną na mocy planu
	zabudowane ogrodzenie objęte ochroną na mocy planu
	granica strefy ochrony konserwatorskiej obejmującej fragment obszaru wpisane do gminnej ewidencji zabytków - historyczny układ urbanistyczny - zabudowa poza murami miejskimi, przedmieścia, fortyfikacje i miasto z XIXw. i pocz. XXw. wraz zabudową potabryczną